

**UCHWAŁA NR XL/209/10  
RADY GMINY MARCINOWICE  
z dnia 28 kwietnia 2010 roku**

**w sprawie:** przystąpienia do sporządzenia miejscowego planu zagospodarowania przestrzennego dla wsi Gola Świdnicka.

Na podstawie art. 18 ust. 2 pkt 5 ustawy z dnia 8 marca 1990 roku „o samorządzie gminnym” (tekst jednolity Dz. U. z 2001 roku Nr 142, poz. 1591 z późniejszymi zmianami) oraz art.14 ust.1 ustawy z dnia 27 marca 2003 roku „o planowaniu i zagospodarowaniu przestrzennym” (Dz. U Nr 80, poz. 717 z późniejszymi zmianami), Rada Gminy Marcinowice uchwała co następuje:

**§ 1**

W oparciu o analizy przeprowadzone na podstawie art.14 ust.5 ustawy o planowaniu i zagospodarowaniu przestrzennym, przystąpić do sporządzenia miejscowego planu zagospodarowania przestrzennego wsi Gola Świdnicka.

**§ 2**

Integralną częścią niniejszej uchwały jest załącznik graficzny nr 1 w skali 1:10 000, przedstawiający granice obszaru objętego planem.

**§ 3**

Wykonanie uchwały powierza się Wójtowi Gminy Marcinowice.

**§ 4**

Uchwała wchodzi w życie z dniem podjęcia.

*PRZEWODNICZACY  
Rady Gminy  
( - ) Janina Kuta*

## UZASADNIENIE

### do uchwały Rady Gminy Marcinowice

**w sprawie:** przystąpienia do sporządzenia miejscowego planu zagospodarowania przestrzennego dla wsi Gola Świdnicka.

Do sporządzania miejscowego planu zagospodarowania przestrzennego dla terenów położonych w obrębie wsi Gola Świdnicka przystępuje się na wniosek Wójta Gminy.


Opracowanie planu miejscowego będzie miało na celu stworzenie podstaw prawnych, o charakterze miejscowym niezbędnych do prawidłowego zagospodarowania terenów, chroniącego ekonomiczne, kulturowe, przyrodniczo-krajobrazowe i estetyczne walory przestrzenne terenów położonych w granicach ewidencyjnych obrębu Gola Świdnicka.

Zgodnie z wymaganiami ustawy o planowaniu i zagospodarowaniu przestrzennym (art. 14 ust. 5) Wójt przeprowadził analizy dotyczące zasadności przystąpienia do sporządzenia planu oraz stopnia zgodności przewidywanych rozwiązań planu z ustaleniami studium uwarunkowań i kierunków zagospodarowania przestrzennego gminy.

Przeprowadzone analizy wykazują, że przystąpienie do sporządzenia zmiany miejscowego planu zagospodarowania przestrzennego jest celowe i uzasadnione, a przygotowane materiały i poczynione ustalenia umożliwiają wszczęcie formalnych i merytorycznych procedur sporządzania planu, po podjęciu przez Radę Gminy uchwały w sprawie przystąpienia do sporządzania przedmiotowego planu.

**GMINA MARCHINOWICE - WIEŚ GOŁA ŚWIDNICZKA**

**SKALA 1:10 000**

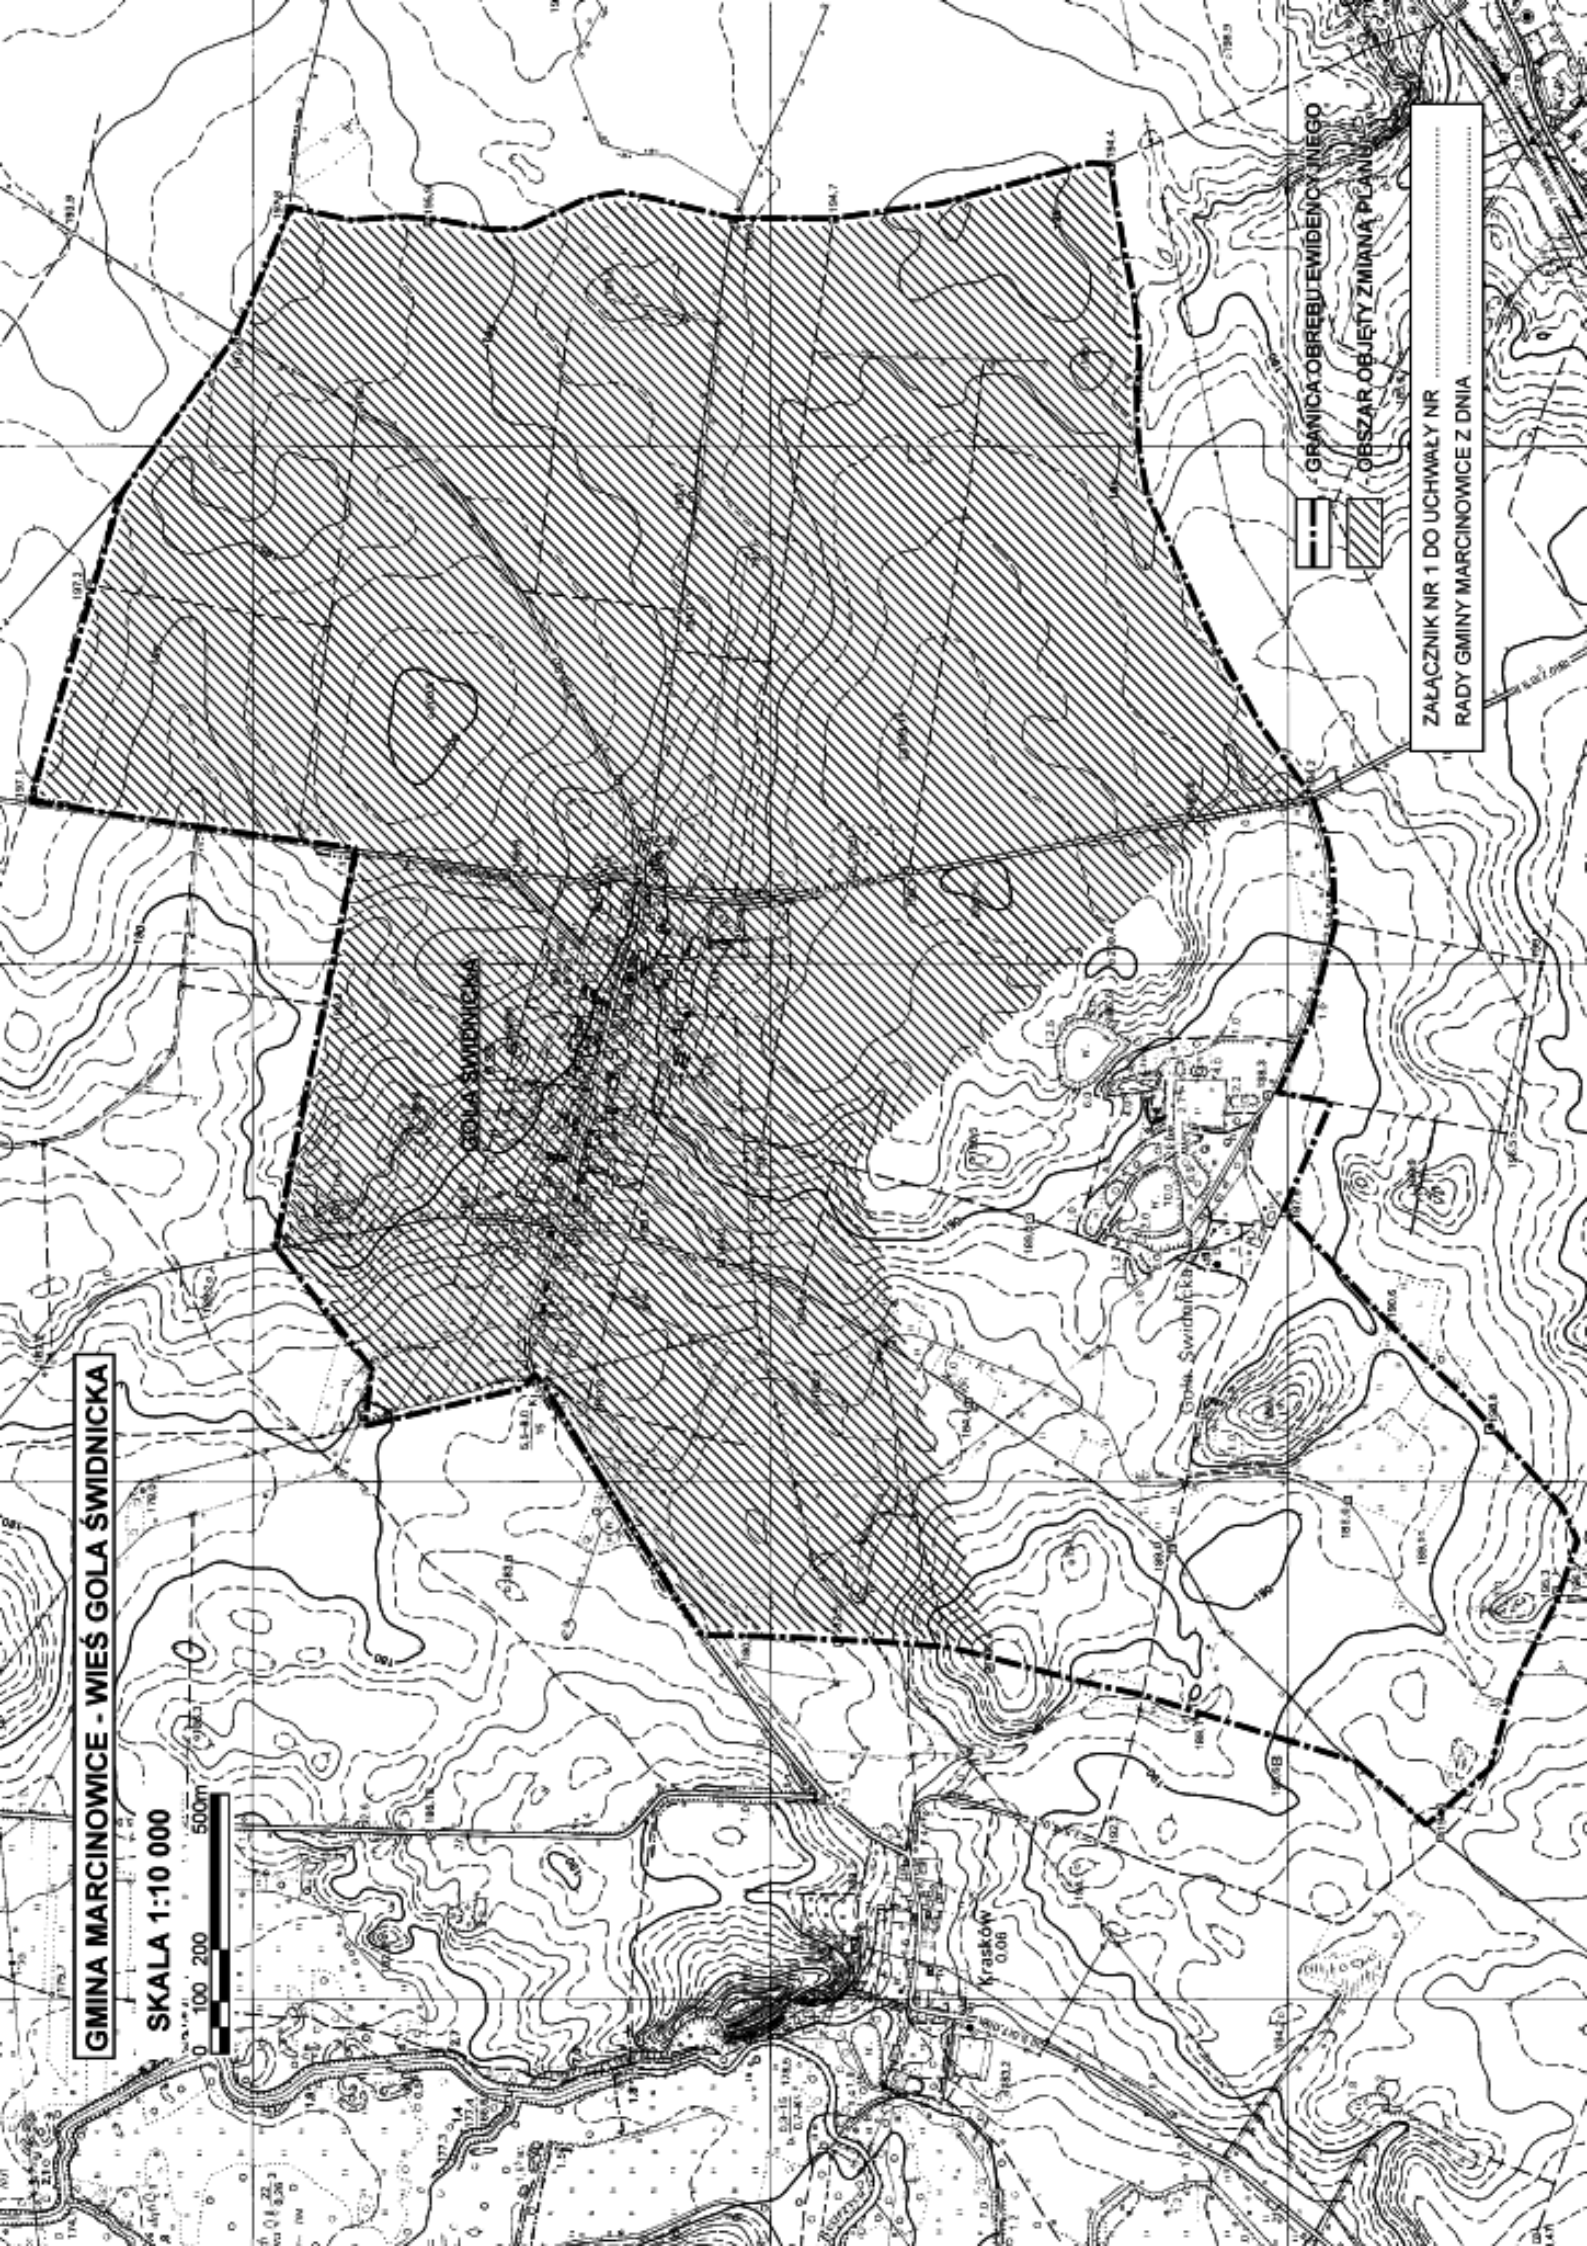

-  GRANICA OBREBU EWIDENCYJNEGO
-  OBSZAR OBJĘTY ZMIANĄ PLANU

ZALĄCZNIK NR 1 DO UCHWAŁY NR .....  
RADY GMINY MARCHINOWICE Z DNIA .....