


Wyrys z miejscowego planu zagospodarowania przestrzennego miejscowości Tapadła, zatwierdzonego Uchwałą Nr X/57/03 Rady Gminy Marciniowice z dnia 28 października 2003r., ogłoszoną w Dzienniku Urzędowym Województwa Dolnośląskiego Nr 6 Poz. 165 z 13.01.2004 r.

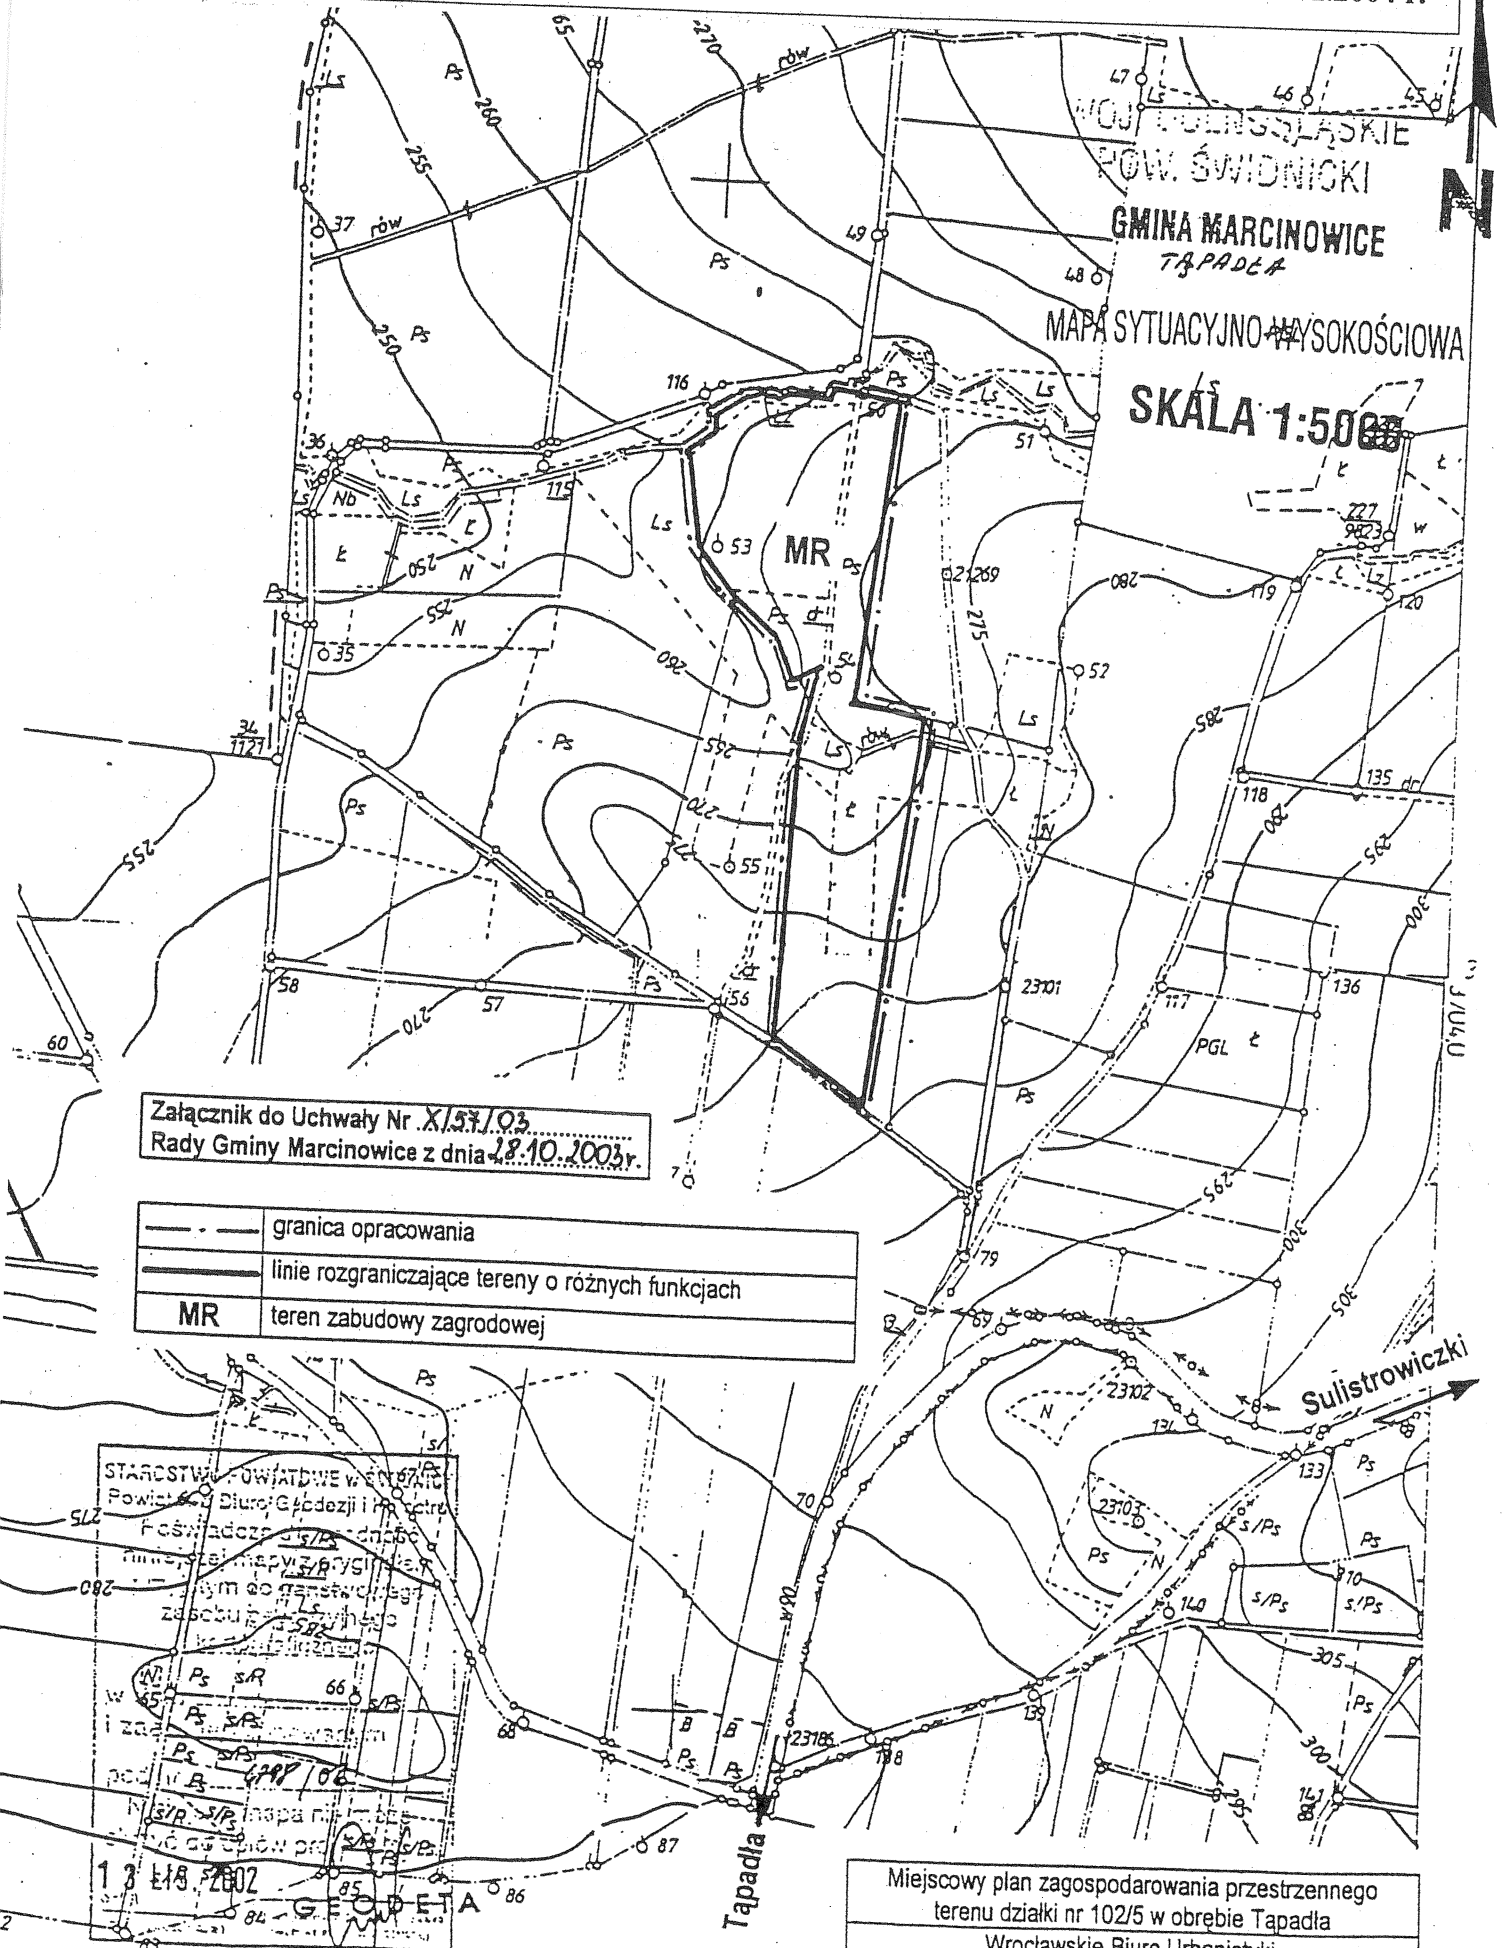

inż. Marek Cieśla

Miejscowy plan zagospodarowania przestrzennego
terenu działki nr 102/5 w obrębie Tapadła

Wrocławskie Biuro Urbanistyki
50-128 Wrocław ul. Św. Mikołaja 16/17

główny projektant:

mjr inż. arch. Jerzy Ulanicki - członek ZOUI, nr 7 77