


ELEWACJ PÓLNOCNA
ELEWACJ POŁUDNIOWA skala 1 50

ELEWAC.
ELEWAC.

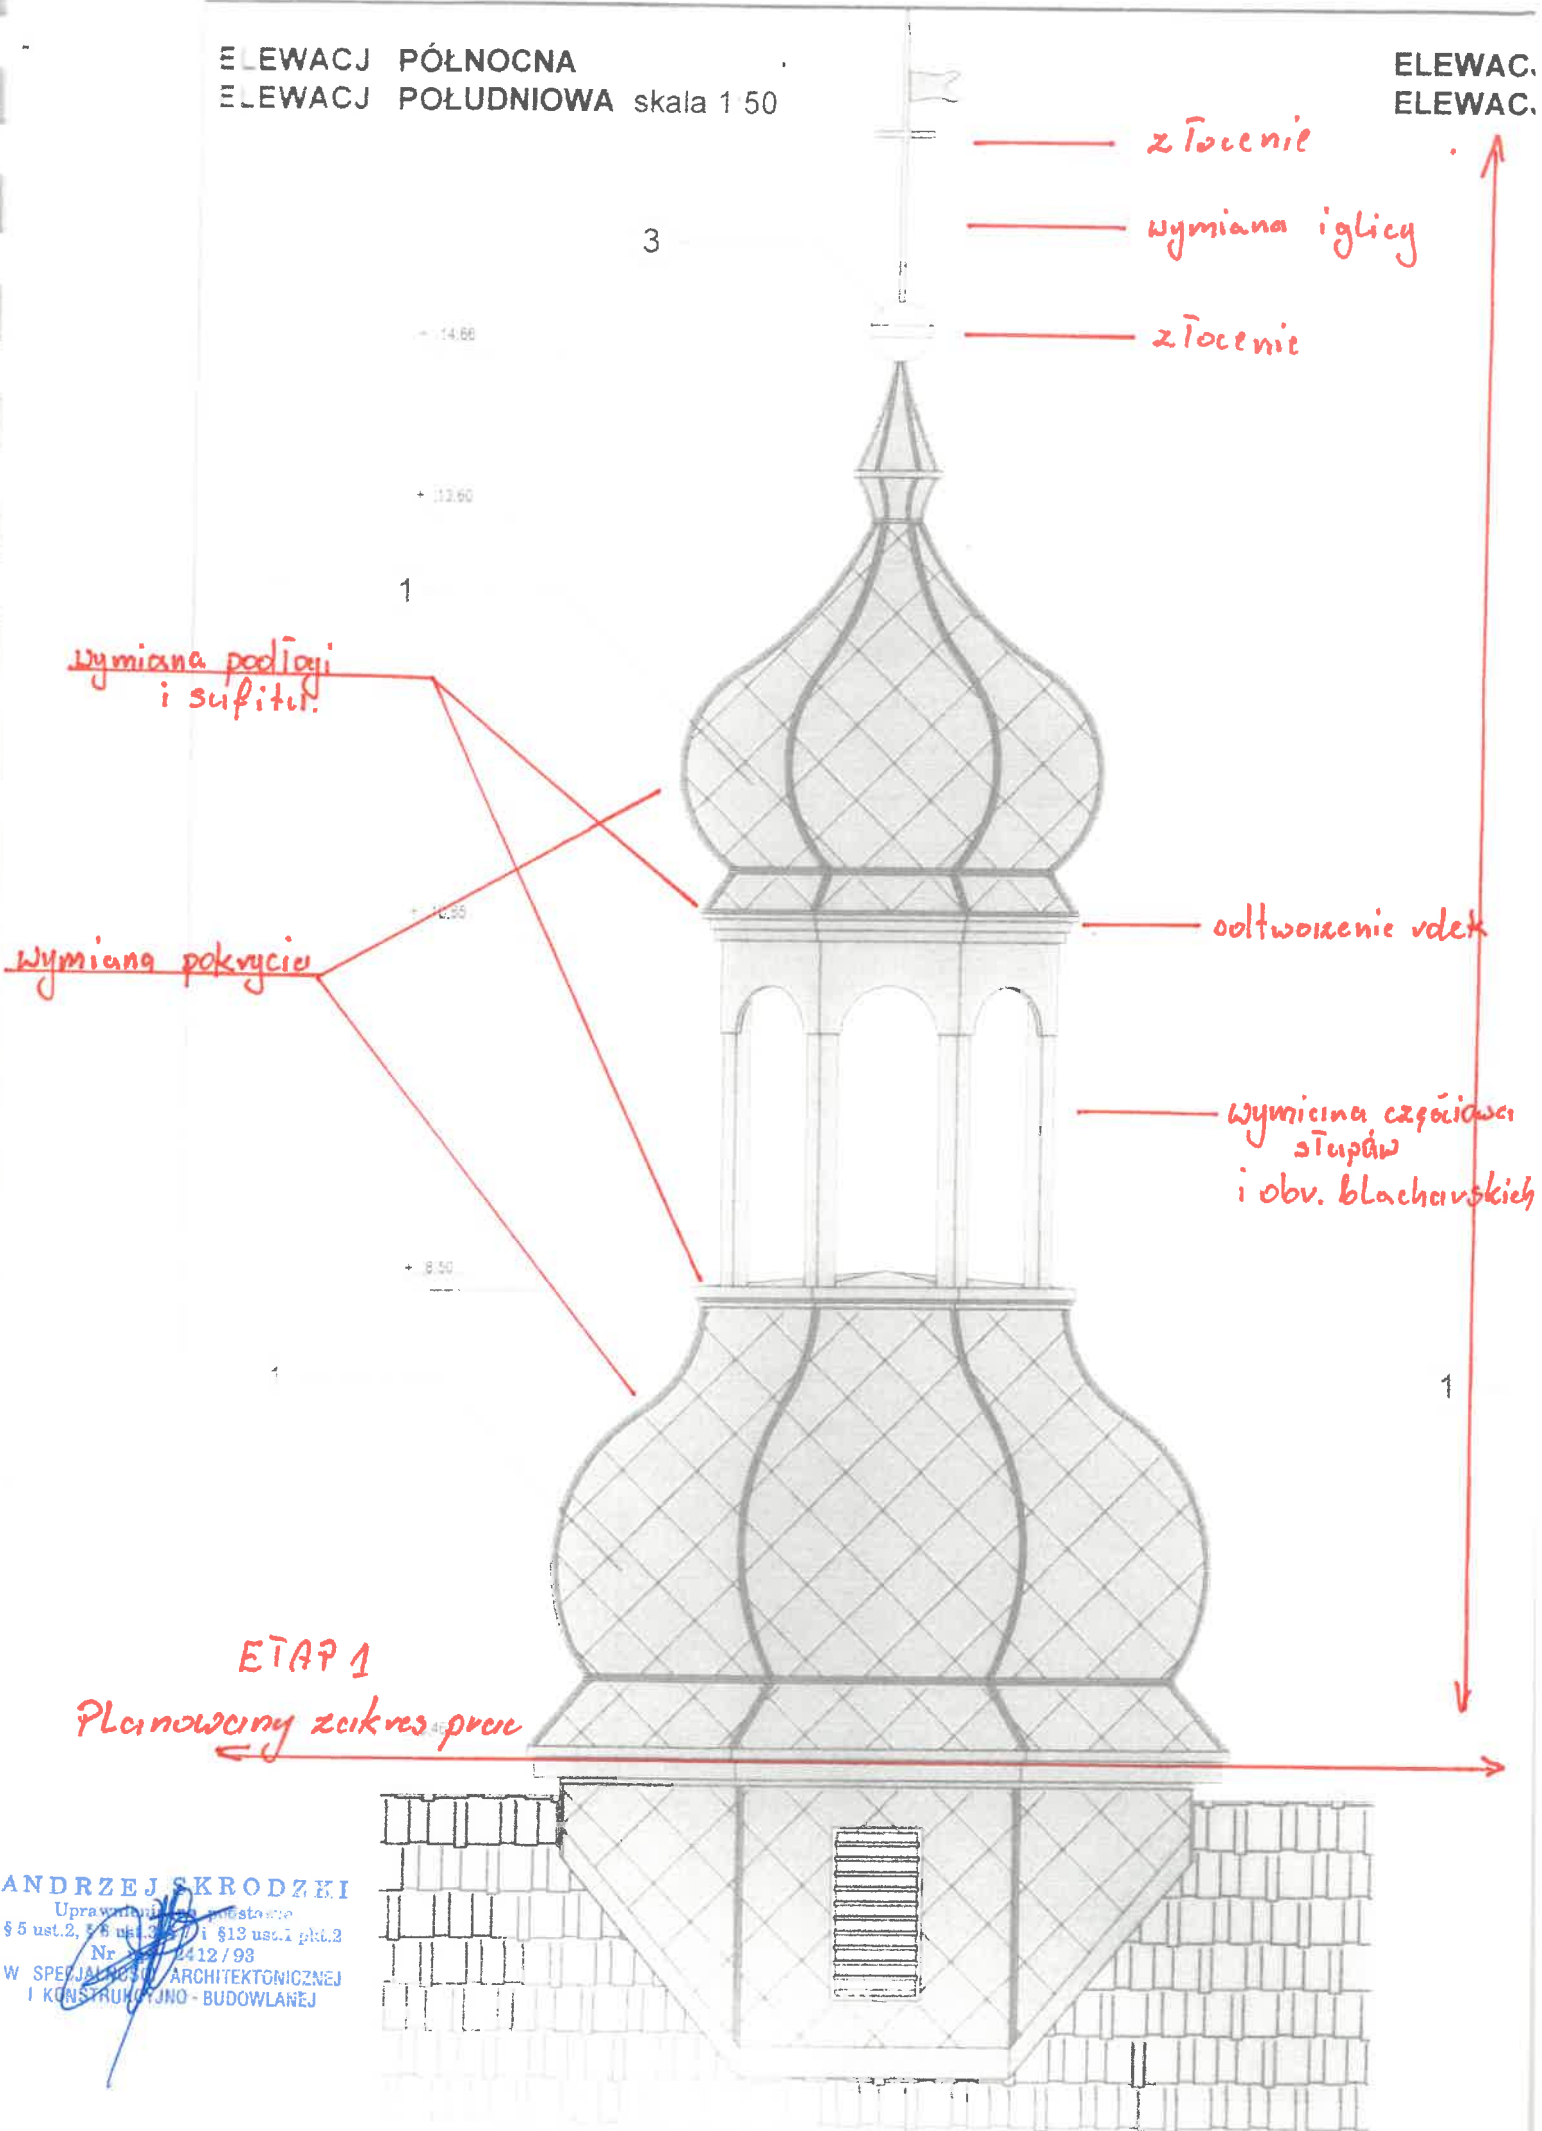

ANDRZEJ SKRODZKI
Uprawniony projektant
§ 5 ust. 2, § 8 ust. 3 i § 13 ust. 1 pkt. 2
Nr 2412/98
W SPECJALNOŚCI ARCHITEKTONICZNEJ
I KONSTRUKCYJNO-BUDOWLANEJ