



B-B ROZSTAW ŁAWEK
1:50

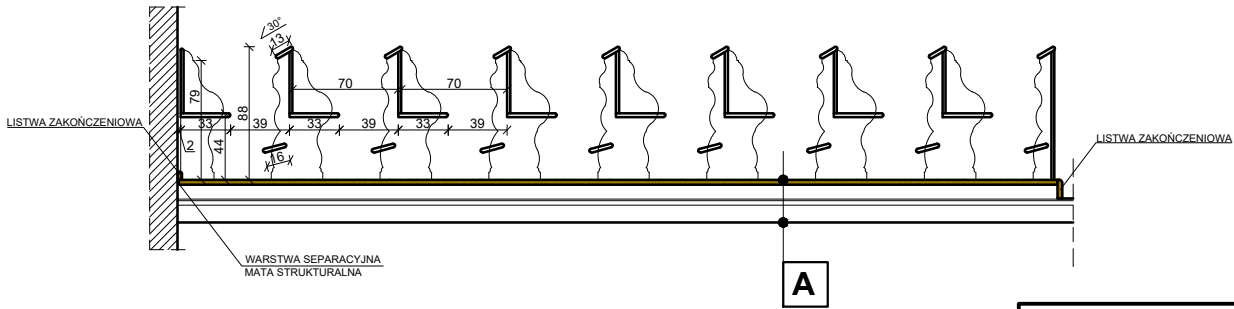

RZUT POZIOMY , ROZSTAW ŁAWEK skala 1:100

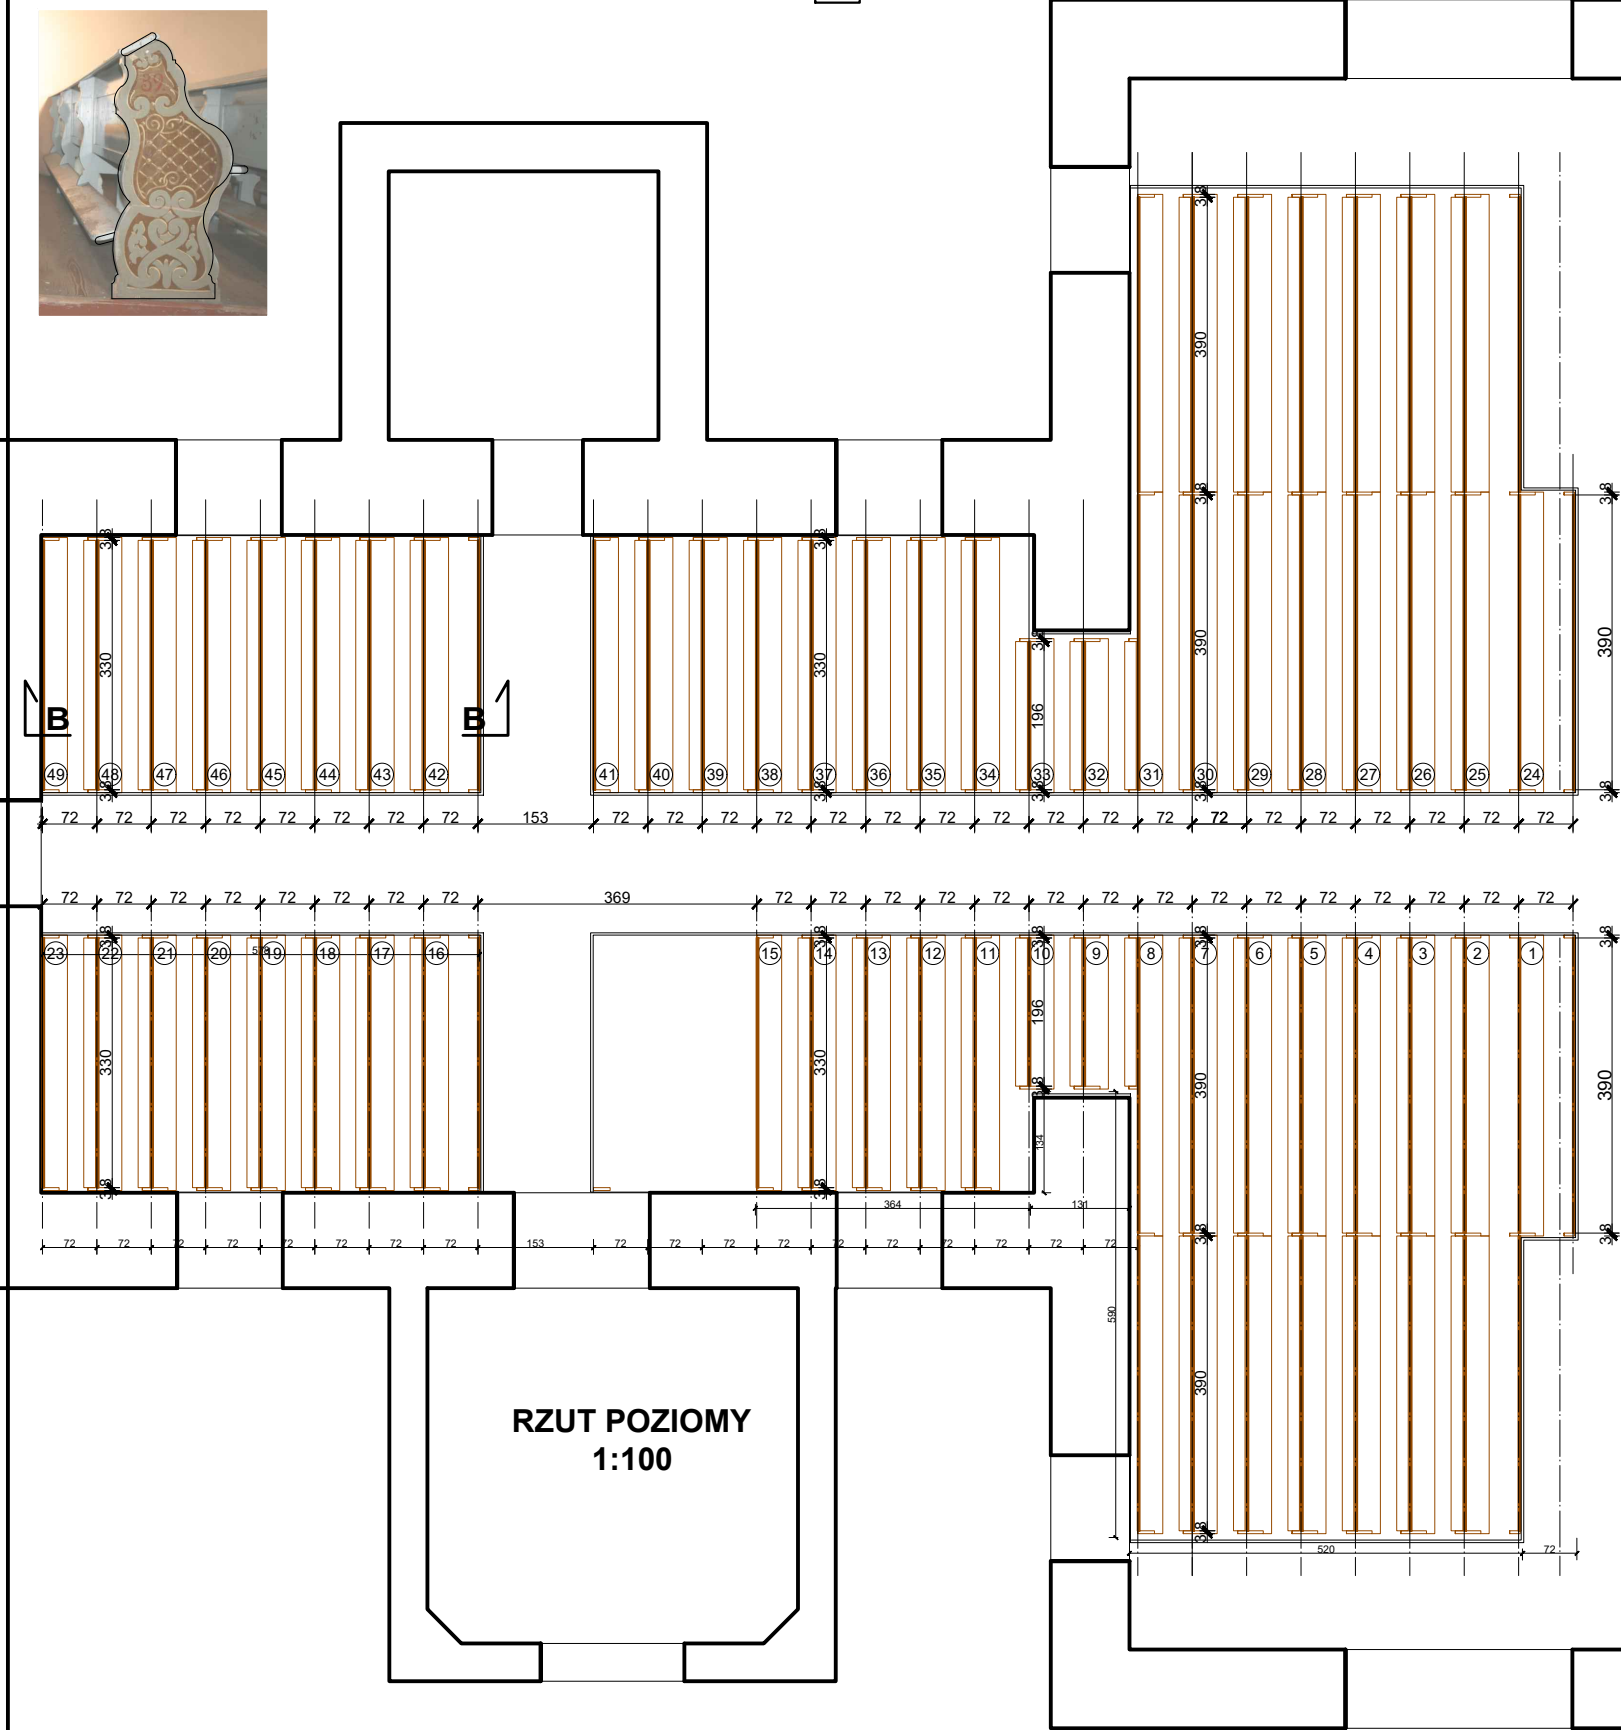

RZUT POZIOMY
1:100

A	DESKI	3.2cm
	LEGARY 10/9 co 108cm (MODRZEW)	10cm
	MATA STRUKTURALNA	0.4cm
	ISTNIEJĄCA POSADZKA	

UWAGA !!! WYMIARY SPRAWDZIĆ NA BUDOWIE
WSZYSTKIE WYMIARY ELEMENTÓW REMONTOWANYCH
MAJĄ BYĆ WYKONANE WG. KOPII Z NATURY ORYGINAŁÓW

MODRZEW KLASY C24

 PRACOWNIA PROJEKTOWA BUDOWNICTWA OGÓLNEGO I PRZEMYSŁOWEGO ZBIGNIEW MAZIŃSKI e-mail: mazi@neostreda.pl tel: 0691 848 840 074 8511 046 http://www.mazi-architektura.pl	DATA: 2.2024r	PROJEKTANT ARCHITEKTURA: PROJEKTANT SPR ARCHITEKTURA:	PROJEKTANT ARCHITEKTURA: PROJEKTANT SPR ARCHITEKTURA:	OPRACOWAŁ: P.B.	STADIUM: P.B.	RYS: 3
	INWESTOR: mgr inż. arch. ALEKSANDER MAZIŃSKI	PROJEKTANT ARCHITEKTURA: PROJEKTANT SPR ARCHITEKTURA:	PROJEKTANT ARCHITEKTURA: PROJEKTANT SPR ARCHITEKTURA:	OPRACOWAŁ: P.B.	STADIUM: P.B.	RYS: 3
	OBIEKT: KOŚCIÓŁ , WIRY , nr DZIAŁKI 227, obręb WIRY, AM 1	PROJEKTANT ARCHITEKTURA: PROJEKTANT SPR ARCHITEKTURA:	PROJEKTANT ARCHITEKTURA: PROJEKTANT SPR ARCHITEKTURA:	OPRACOWAŁ: P.B.	STADIUM: P.B.	RYS: 3
	TEMAT: RZUT POZIOMY , ROZSTAW ŁAWEK	PROJEKTANT ARCHITEKTURA: PROJEKTANT SPR ARCHITEKTURA:	PROJEKTANT ARCHITEKTURA: PROJEKTANT SPR ARCHITEKTURA:	OPRACOWAŁ: P.B.	STADIUM: P.B.	RYS: 3

SKALA 1:100	SKALA 1:100
UPRAWNIENIA: 27/DSOKK/2015	UPRAWNIENIA: 27/DSOKK/2015
20/DSOKK/2014	20/DSOKK/2014
inż. arch. MAREK SĄCZKO	inż. arch. MAREK SĄCZKO