


Załącznik nr 1 do uchwały nr
 Rady Gminy Marcynowice z dnia

MIEJSCOWY PLAN ZAGOSPODAROWANIA PRZESTRZENNEGO DLA OBSZARU POŁOŻONEGO W OBRĘBIE WSI CHWAŁKÓW, GMINA MARCYNOWICE

SKALA 1:1000

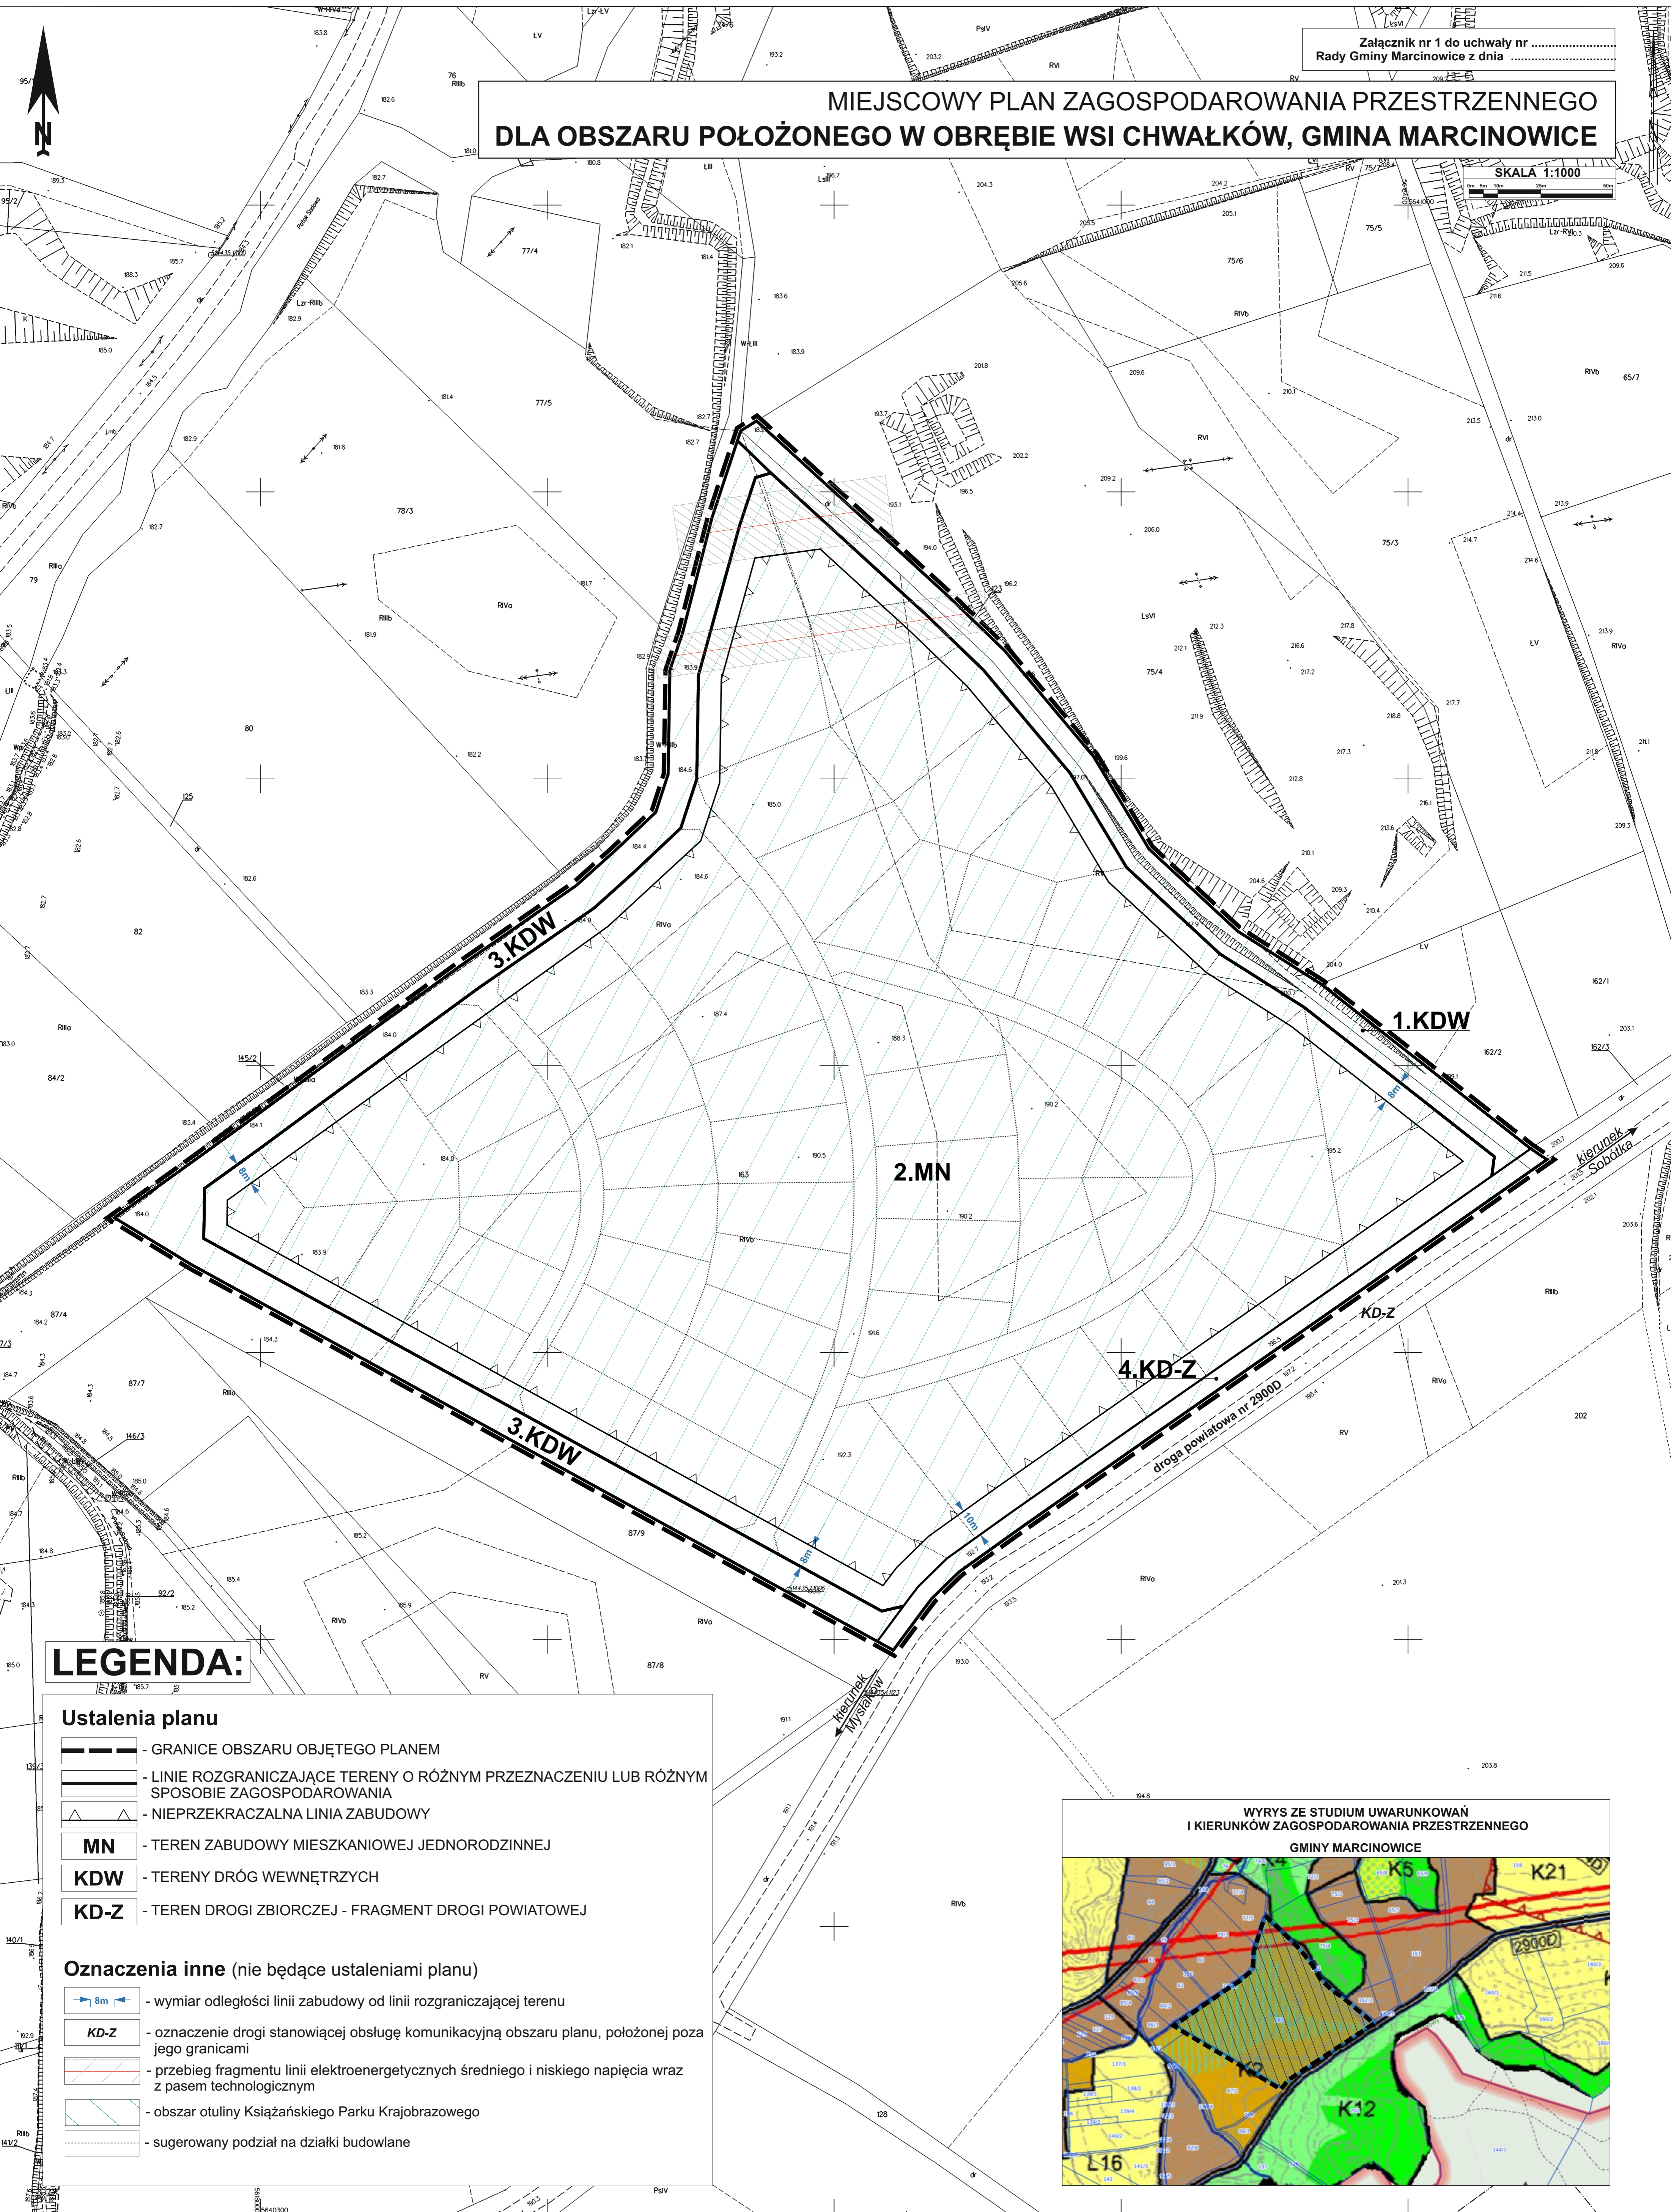

LEGENDA:

Ustalenia planu

- GRANICE OBSZARU OBJĘTEGO PLANEM
- LINIE ROZGRANICZAJĄCE TERENY O RÓŻNYM PRZEZNACZENIU LUB RÓŻNYM SPOSOBIE ZAGOSPODAROWANIA
- NIEPRZEKRACZALNA LINIA ZABUDOWY
- MN** - TEREN ZABUDOWY MIESZKANIOWEJ JEDNORODZINNEJ
- KDW** - TERENY DRÓG WEWNĘTRZNYCH
- KD-Z** - TEREN DROGI ZBIORCZEJ - FRAGMENT DROGI POWIATOWEJ

Oznaczenia inne (nie będące ustaleniami planu)

- wymiar odległości linii zabudowy od linii rozgraniczającej terenu
- KD-Z** - oznaczenie drogi stanowiącej obsługę komunikacyjną obszaru planu, położonej poza jego granicami
- przebieg fragmentu linii elektroenergetycznych średniego i niskiego napięcia wraz z pasem technologicznym
- obszar otuliny Książańskiego Parku Krajobrazowego
- sugerowany podział na działki budowlane

