

województwo: **dolnośląskie**
powiat: **świdnicki**
gmina: **Marcinowice**
OBRęb: **Wiry**
DZ: **93**

MAPA ZASADNICZA
dla celów projektowych


upr. nr 14889
operatu ewidencyjnego oraz operatu ewidencyjnego gruntów
w Świdnicy


03

STAROSTWA ŚWIDNICKI
Powiatowe Biuro Geodezji i Katastru
w obszarze oznaczonym linią
Niniejsza mapa może służyć do celów
projektowych.

w ramach zlecenia:
DZ 679/2010
KERG 589-10/2010

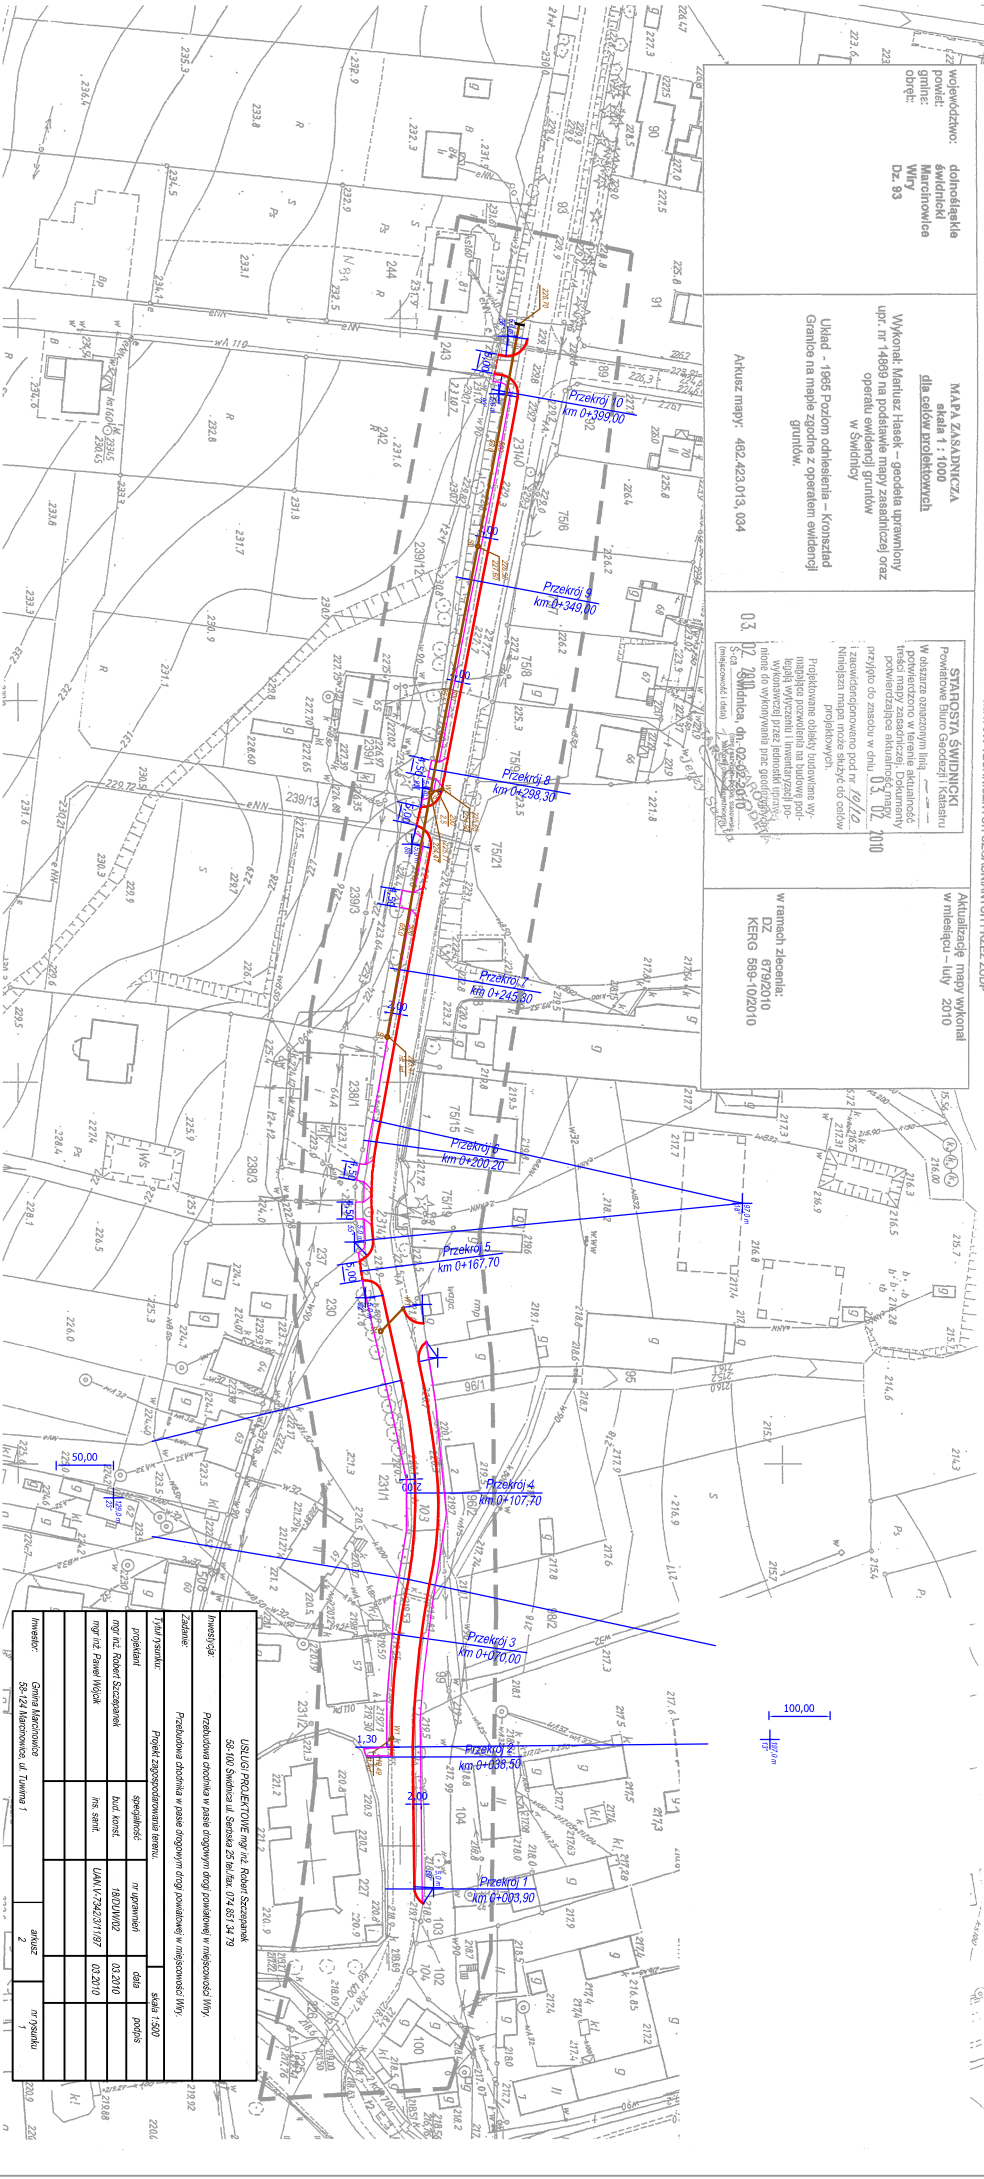

USŁUGI PROJEKTOWE mgr inż. Robert Szczepaniak			
Projektant	mgr inż. Robert Szczepaniak		
