

Projekt uzgodniono bez uwag
 data 16.11.2016
 podpis
 mgr Jacek Taratuta

- LEGENDA:
- 1. BUDYNEK PROJEKTOWANY
 - 2. PLAC UTWARDZONY
 - 3. PARKING
 - 4. DROGA Z KOSTKI
 - 5. POJEMNIKI NA ŚMIECI
- 169.6 GRANICZDZIAŁEK
 - GRANICA OPRACOWANIA
 - NIEPRZEKRACZANA LINIA ZABUDOWY
 - WEJŚCIA DO BUDYNKU
 - PROJ. OŚWIELENIE ZEWNĘTRZNE
 - ISTNIEJĄCE ZŁĄCZE KABLOWO-POMIAROWE
 - PROJEKTOWANE SŁOJAKI NAROWERY
 - STUDNIA CHŁODNIA
 - PROJEKTOWANE KOSZE NA ŚMIECI
 - PROJEKTOWANE KRZEWY
 - PROJEKTOWANA ŁAWKA
 - proj. przyłącze wody
 - proj. przyłącze kanalizacji sanitarnej
 - proj. instalacja sygnalizacji deszczowej
 - WLZ energii elektrycznej

Poświadczam się,
 że niniejszy dokument
 został opracowany w wyniku prac
 geodezyjnych i kartograficznych,
 których rezultaty zawiera operat
 techniczny wpisany do ewidencji
 materiałów państwowego zasobu
 geodezyjnego i kartograficznego

STAROSTA ŚWIDNICKI
 Stanisław Krawiec, p.o. zastępcy Starosty
 Kierownik Urzędu

2016.1319
 15. 06. 2016

ARCHTEAM
 Mierzyce 77-59-650 Wądroże Wielkie
 www.archteam.com.pl

obiekt Centrum integracji, kultury i sportu w Strzelcach
 169.2 Strzelce dz nr 254, część dz nr 601/1 obręb 0012 Strzelce

temat PRACOWNIA GOSPODAROWANIA TERENU

data 11.06.16	stadium PB	branża arch-inet	nr rysunku
architektura projektował	mgr inż arch Piotr Wiśniewski nr uprawnień 14/05/DOIA	podpis	1
sprawił	mgr inż arch Piotr Męgdała nr uprawnień 22/03/DOIA	podpis	
instalacje sanit. projektował	mgr inż Magdalena Kors nr uprawnień 74/DOŚ/05	podpis	
sprawił	mgr inż Barbara Chojnka nr uprawnień 99/DOŚ/06	podpis	
inst. elektryczne projektował	mgr inż Robert Myliak nr uprawnień 130/DOŚ/06	podpis	
sprawił	mgr inż Jacek Zadrożny nr uprawnień 262/00/OUW	podpis	

ID: GKIV.4020.1.1116.2016

MAPA DO CELÓW PROJEKTOWYCH

Skala 1:1000

(Siatka kwadratowa „1965”
 Układ wysokości „Kronsztadt 60”
 Nie wykonano badania obciążen słusznościom gruntowym)

Miejscowość: Strzelce
 Jednostka ewidencyjna: 021905_2, Marciniowice
 Obręb: 0012, Strzelce
 Data opracowania mapy: 31.05.2016

wykonawca:
 Biuro Geodezji s.c. w Świdnicy, Rynek 31
 58-100 Świdnica


Sporządził: Andrzej Marcjan
 Nr uprawnień: 9513

nie wyklucza się istnienia w terenie, innych nie wykazanych na niniejszej mapie urządzeń podziemnych, które nie były zgłoszone do inwentaryzacji.

BIURO GEODEZJI S.C.
 ul. Rynek 31, 58-100 Świdnica
 tel. 71 72 23 00

PREZES SPÓŁKI
 mgr inż. Jacek Taratuta

ANDRZEJ MARCIAN
 GEODETA UPRAWNIENY
 58-100 Świdnica, ul. Rynek 31

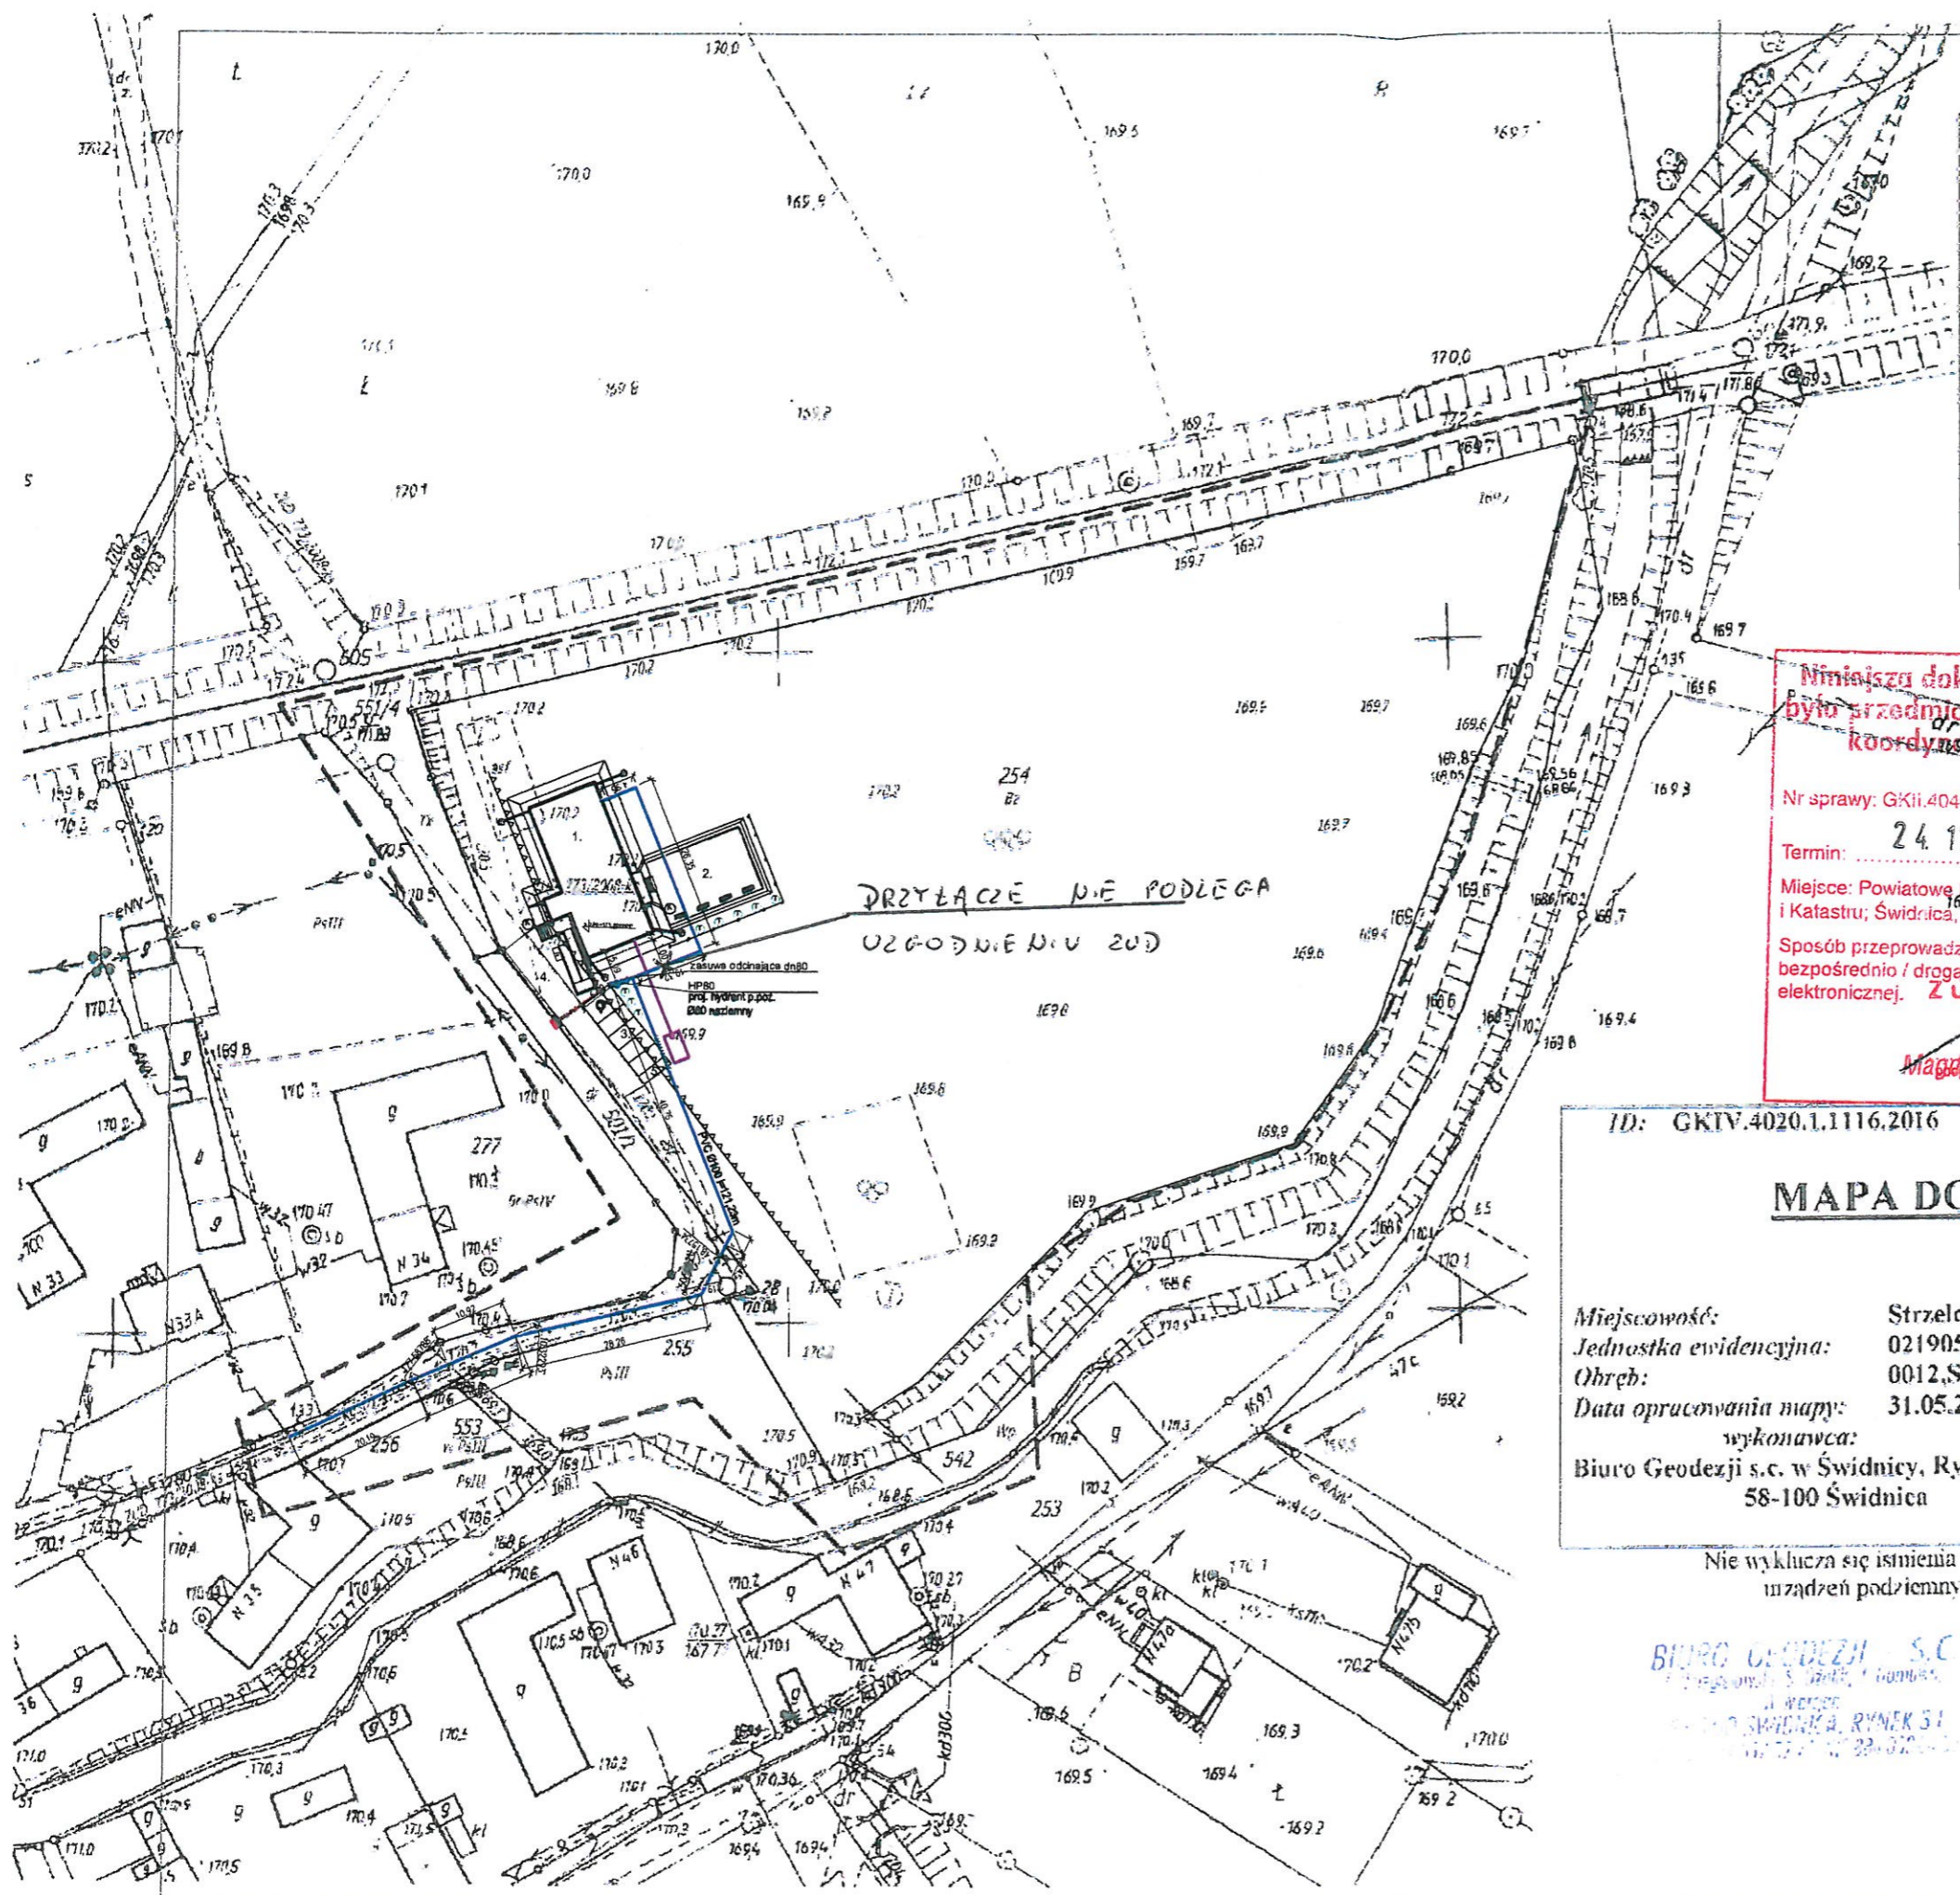

- LEGENDA:
- 1. BUDYNEK PROJEKTOWANY
 - 2. PLAC UTWORZONY
 - 3. PARKING
 - 4. DROGA Z KOSTKI
 - 5. POJEMNIKA ŚMIECI
- 169.6 GRANICZĄTEK
 - GRANICA OPRACOWANIA
 - NIERZĘKACZANA LINIA ZABUDOWY
 - WEJŚCIA DO BUDYNKU
 - PROJ. OŚWIELENIE ZEWNĘTRZNE
 - ISTNIEJĄCE ZŁĄCZE KABLOWO-POMIAROWE
 - PROJEKTOWANE BTOJAK NARDWERY
 - STUDNIA CHŁODNIA
 - PROJEKTOWANE KOSZE NA ŚMIECI
 - PROJEKTOWANE KRZEWY
 - PROJEKTOWANA ŁAWKA
 - proj. przyłącze wody
 - proj. przyłącze kanalizacji sanitarnej
 - proj. instalacja kanalizacji deszczowej
 - WLZ energii elektrycznej

Poświadczam, że niniejszy dokument został opracowany w wyniku prac geodezyjnych i kartograficznych, których rezultat, zawiera opis techniczny wpisany do ewidencji materiałów państwowego zasobu geodezyjnego i kartograficznego.

STAROSTA ŚWIDNICKI
 Urszula Krawiec, ul. Rynek 31, 58-100 Świdnica
 15.06.2016

Niniejsza dokumentacja była przedmiotem narady koordynacyjnej.

Nr sprawy: GKII.4040 **344. 2016**

Termin: **24.11.2016**

Miejsce: Powiatowe Biuro Geodezji i Katastru; Świdnica, ul. Parkowa 2.

Sposób przeprowadzenia narady: bezpośrednio / drogą komunikacji elektronicznej. **Z up. STAROSTA**

Magdalena Białasiewicz
 narady

ARCHITEAM
 Mierzyce 17 58-430 Widzisz Wielkie
 www.architeam.com.pl

obiekt: Centrum integracji, kultury i sportu w Strzelcach
 169.2 Strzelce dz nr 254 część dz nr 601/1 obręb 0012 Strzelce

temat: **PRZEBUDOWA I ZAOPATROWIENIE TERENU**

data: 11.2016

rola	stadium	branża	arch.-inst.
architektura	projektowa	mgr inż arch Piotr Wlas	podpis
projektowa	nr uprawnień 1405/DCIA	mgr inż arch Piotr Molenda	podpis
sprawdził	nr uprawnień 22/03/DCIA	mgr inż Magdalena Kois	podpis
instalacje sanit.	projektowa	mgr inż Barbara Chotnicka	podpis
sprawdził	nr uprawnień 89/DGS/05	mgr inż Robert Myralk	podpis
inst elektryczne	projektowa	mgr inż Robert Myralk	podpis
sprawdził	nr uprawnień 130/DGS/00	mgr inż Jacek Zdrożny	podpis
sprawdził	nr uprawnień 262/00/DUW		

SKALA 1:1000
nr rysunku

ID: GKIV.4020.1.1116.2016

MAPA DO CELÓW PROJEKTOWYCH
 Skala 1:1000

(Siatka kwadratów „1965”
 Układ wysokości „Kronsztadt 60”
 Nie wykonano badania obciążen słusznościami gruntowymi)

Miejscowość: Strzelce
 Jednostka ewidencyjna: 021905_2, Marcinowice
 Obręb: 0012, Strzelce
 Data opracowania mapy: 31.05.2016

wykonawca:
 Biuro Geodezji s.c. w Świdnicy, Rynek 31
 58-100 Świdnica

Sporządził: Andrzej Marcjan
 Nr uprawnień: 9513

nie wyklucza się istnienia w terenie innych nie wykazanych na niniejszej mapie urządzeń podziemnych, które nie były zgłoszone do inwentaryzacji.

BIURO GEODEZJI S.C.
 ul. Rynek 31, 58-100 Świdnica
 tel. 71 72 31 23

PREZES PÓKI
Andrzej Marcjan

ANDRZEJ MARCIAN
 ul. Rynek 31, 58-100 Świdnica
 tel. 71 72 31 23